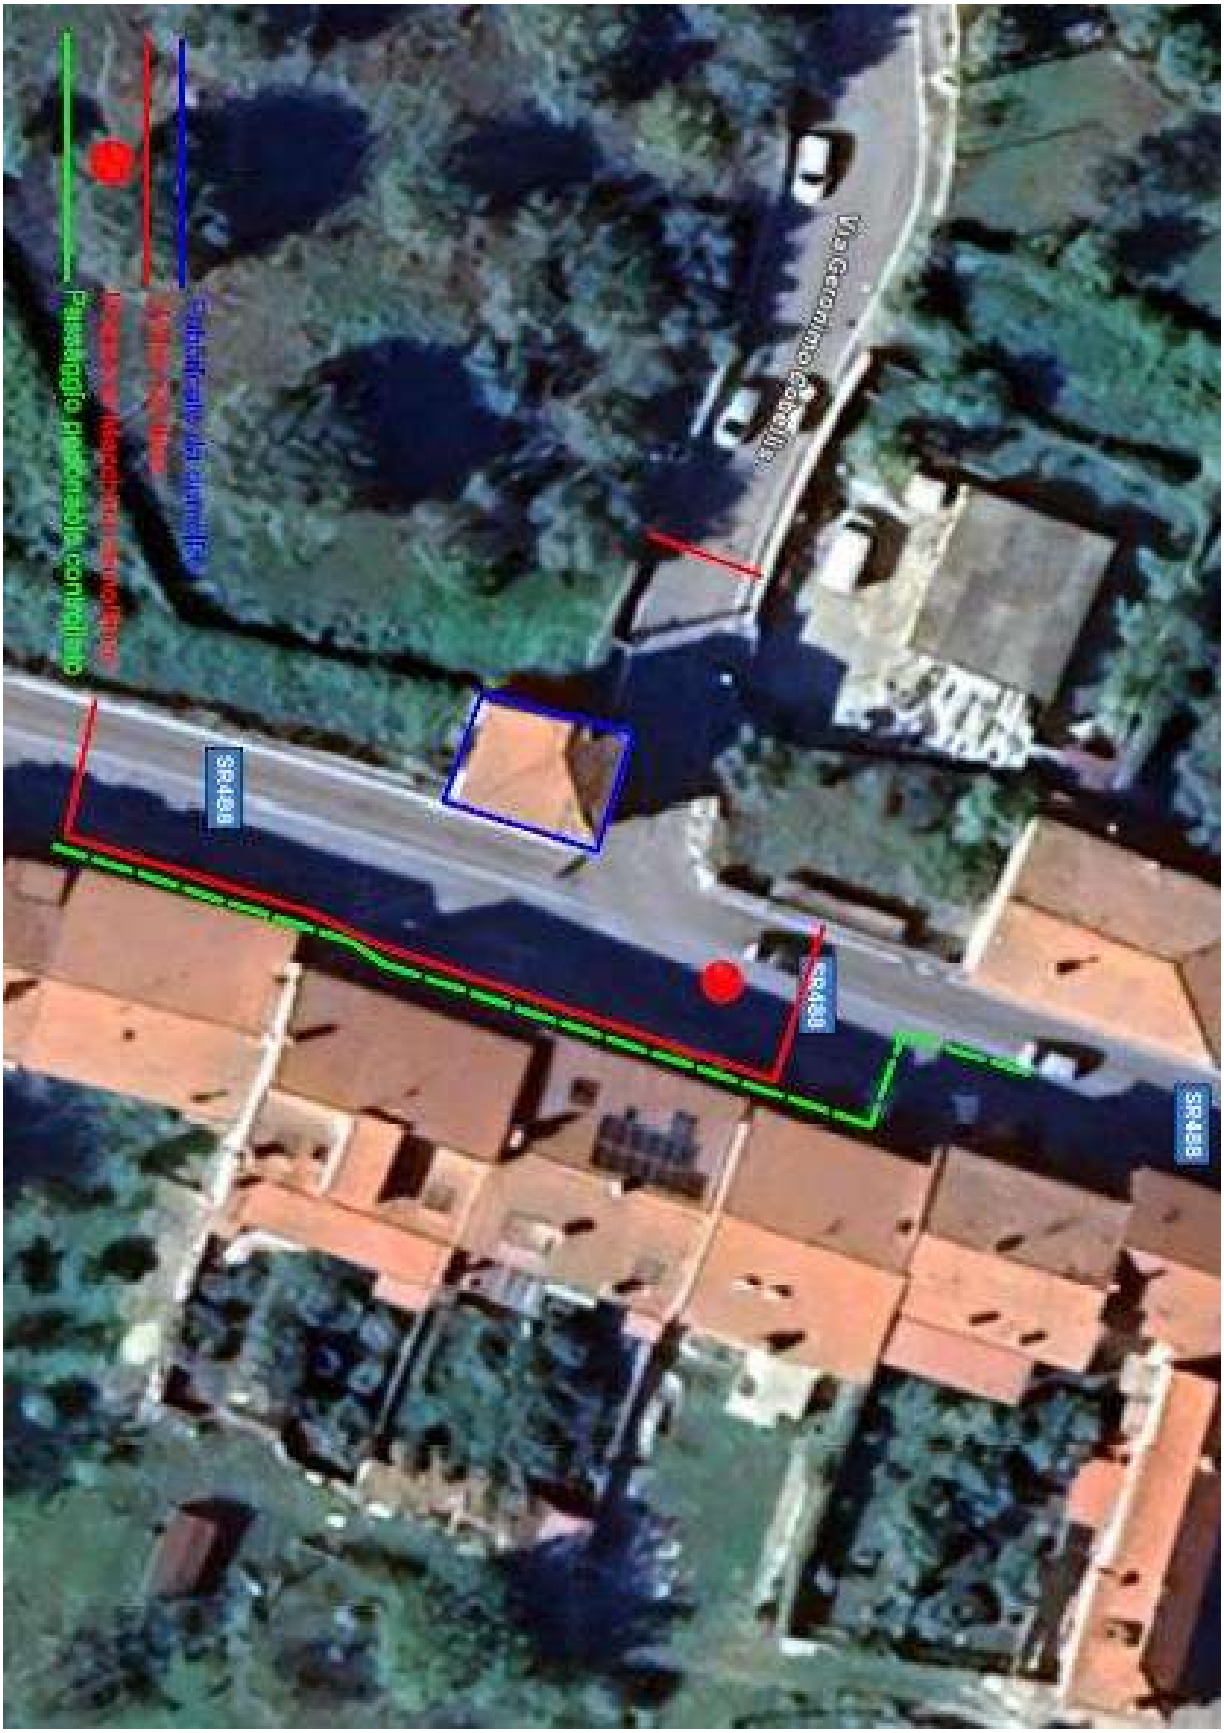12. LAYOUT DI CANTIERE